

ÚZEMNÍ PLÁN • STRÝČICE • KOORDINAČNÍ VÝKRES

LEGENDA:

HRANICE

	ŘEŠENÉ ÚZEMÍ
	ZASTAVĚNÉ ÚZEMÍ
	ZASTAVITELNÁ PLOCHA

PLOCHY S ROZDÍLNÝM ZPŮSOBEM VYUŽITÍ

stabilizované	návrhové	
		BYDLENÍ bydlení venkovské
		REKREACE rekreace - zahrádkářské osady
		OBČANSKÉ VYBAVENÍ občanské vybavení veřejné
		OBČANSKÉ VYBAVENÍ občanské vybavení - sport
		OBČANSKÉ VYBAVENÍ občanské vybavení - hřbitovy
		VEŘEJNÁ PROSTRANSTVÍ veřejná prostranství všeobecná
		VEŘEJNÁ PROSTRANSTVÍ veřejný prostranství jiná
		SMÍŠENÉ OBYTNÉ smíšené obytné venkovské
		DOPRAVNÍ INFRASTRUKTURA doprava silniční
		TECHNICKÁ INFRASTRUKTURA vodní hospodářství
		VÝROBA výroba zemědělská a lesnická
		VODNÍ A VODOHOSPODÁŘSKÉ vodní a vodních toků
		VODNÍ A VODOHOSPODÁŘSKÉ vodní a vodohospodářské jiné
		ZEMĚDĚLSKÉ pole
		ZEMĚDĚLSKÉ trvalé travní porosty
		SMÍŠENÉ KRAJINNÉ smíšené nezastavěného území všeobecné

DOPRAVNÍ INFRASTRUKTURA

stabilizované	návrhové	
		SILNICE III. TŘÍDY
		KOMUNIKACE MÍSTNÍ A ÚČELOVÉ
		CYKLOTRASY
		KORIDOR NAD PLOCHAMI S ROZDÍLNÝM ZPŮSOBEM VYUŽITÍ VYMEZENÝ ÚZEMNÍM PLÁNEM - DOPRAVNÍ INFRASTRUKTURA - PŘELOŽKA SILNICE III/14540

TECHNICKÁ INFRASTRUKTURA

stabilizované	
	NADZEMNÍ VEDENÍ 22kV
	TRAFOSTANICE
	KABELOVÉ VEDENÍ 22kV vč. OP
	KOMUNIKAČNÍ VEDENÍ OPTICKÝ KABEL vč. OP
	VODOVOD
	KANALIZACE JEDNOTNÁ
	HLAVNÍ ODVODŇOVACÍ ZAŘÍZENÍ (HQ)
	TECHNICKÁ INFRASTRUKTURA vodní hospodářství

ÚZEMNÍ SYSTÉM EKOLOGICKÉ STABILITY

stabilizované	návrhové	
		LOKÁLNÍ BIOKORIDOR
		LOKÁLNÍ BIOCENTRUM
		INTERAKČNÍ PRVKY

LIMITY VYUŽITÍ ÚZEMÍ

PŘÍRODNÍ LIMITY

stabilizované	
	OCHRANNÉ PÁSMA LESA
	VÝZNAMNÝ KRAJINNÝ PRVEK REGISTRovaný

TECHNICKÉ A DOPRAVNÍ LIMITY

stabilizované	
	OCHRANNÁ PÁSMA TECHNICKÉ INFRASTRUKTURY
	OCHRANNÉ PÁSMA KOMUNIKACE III. TŘÍDY
	OCHRANNÉ PÁSMA S VÝŠKOVÝM OMEZENÍM STAVEB
	OCHRANNÉ PÁSMA VZLETOVÉHO A PŘÍLETOVÉHO PROSTORU

JINÁ OCHRANNÁ PÁSMA


stabilizované	
	OCHRANNÉ PÁSMA HŘBITOVA - PIETNÍ

URBANISTICKÉ A ARCHITEKTONICKÉ HODNOTY

stabilizované	
	URBANISTICKY HODNOTNÝ PROSTOR

KULTURNÍ LIMITY


stabilizované	
	NEMOVITÉ PAMÁTKY
	KAPLE, KŘÍŽ, BOŽÍ MUKA
	REGION LIDOVÉ ARCHITEKTURY - STRÝČICKO
	ÚZEMÍ S ARCHEOLOGICKÝMI NÁLEZY

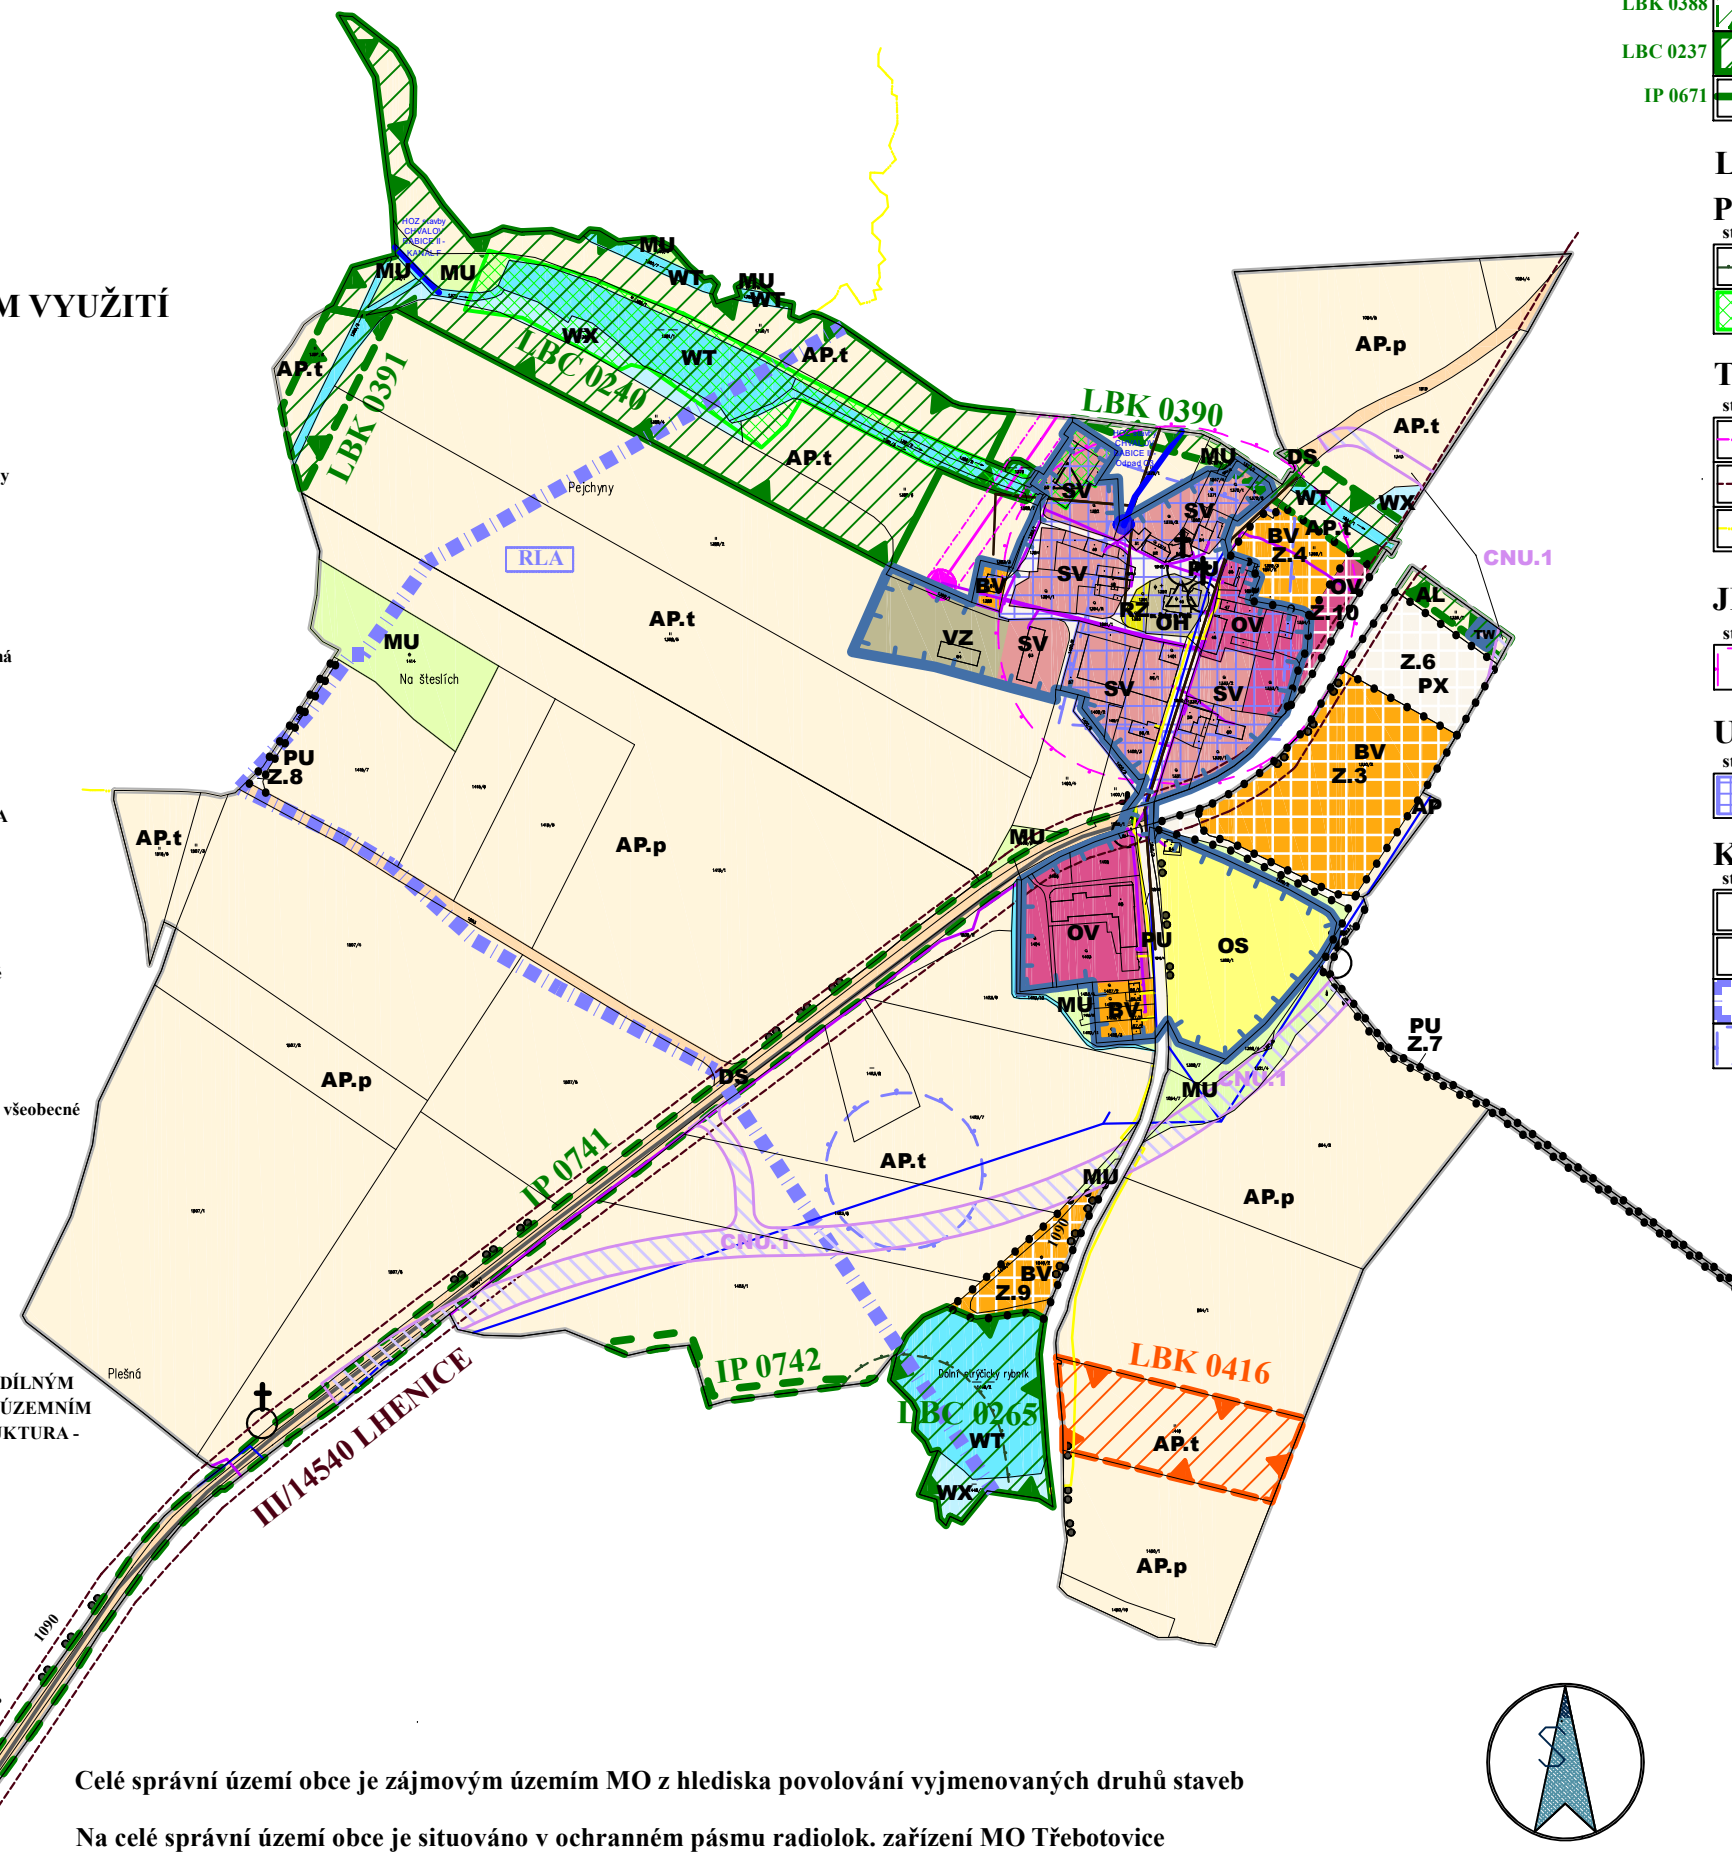

Celé správní území obce je zájmovým územím MO z hlediska povolování vyjmenovaných druhů staveb

Na celé správní území obce je situováno v ochranném pásmu radiolok. zařízení MO Třebotovice

Na celé správní území obce je situováno ve vzdušném prostoru pro létání v malých a přízemních výškách MO

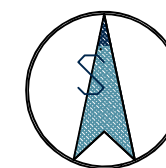

Měřítko 1 : 5 000

Záznam o účinnosti

Tento územní plán byl vydán Zastupitelstvem obce Strýčice
č. jednací (usnesení) dne
Územní plán nabyl účinnosti dne:

Úřední osoba pořizovatele:.....

Ing. Pavla Kodadová, vedoucí odboru územního plánování
Magistrátu města České Budějovice

Zakázka	ÚZEMNÍ PLÁN STRÝČICE		Razítko zpracovatele	
Obsah	KOORDINAČNÍ VÝKRES			
Měřítko	1 : 5 000			
Datum vyhotovení	5 / 2025			
	Hlavní projektant	Ing. arch. Václav Štěpán	Podpis	
	Zodpovědný projektant	Ing. arch. Václav Štěpán		
	Kreslil	Ing. Dominik Švanda	Číslo výkresu	Číslo paré
	IČO / DIČ	10276661 / CZ 430908117	4	
Telefon	387 718 439, 387 718 450			